


FD-U・K

押え：1/100～1/50
露出：1/50～1/20
適用勾配

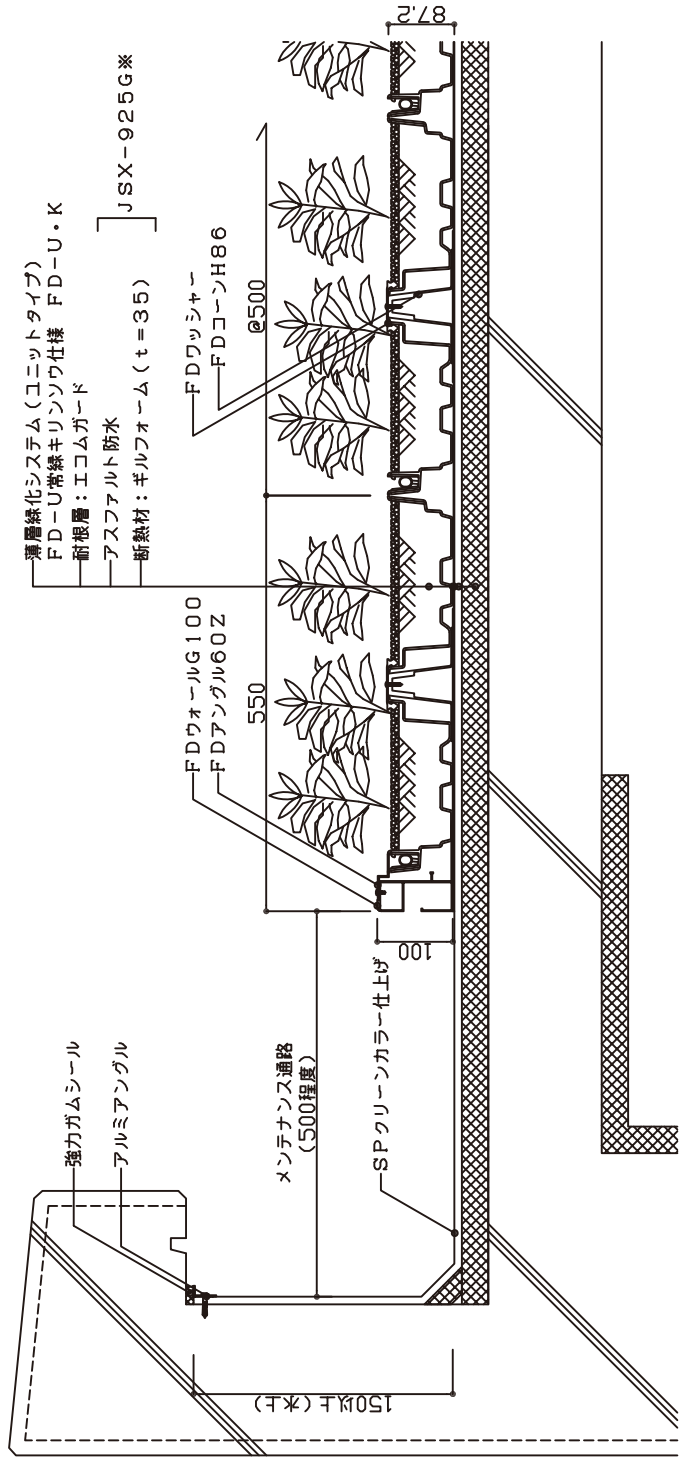

※東西アスファルト事業協同組合「アスファルト 防水仕様書」をご参照ください。