


FD-U・S

押え: 1/100~1/50
露出: 1/50~1/20

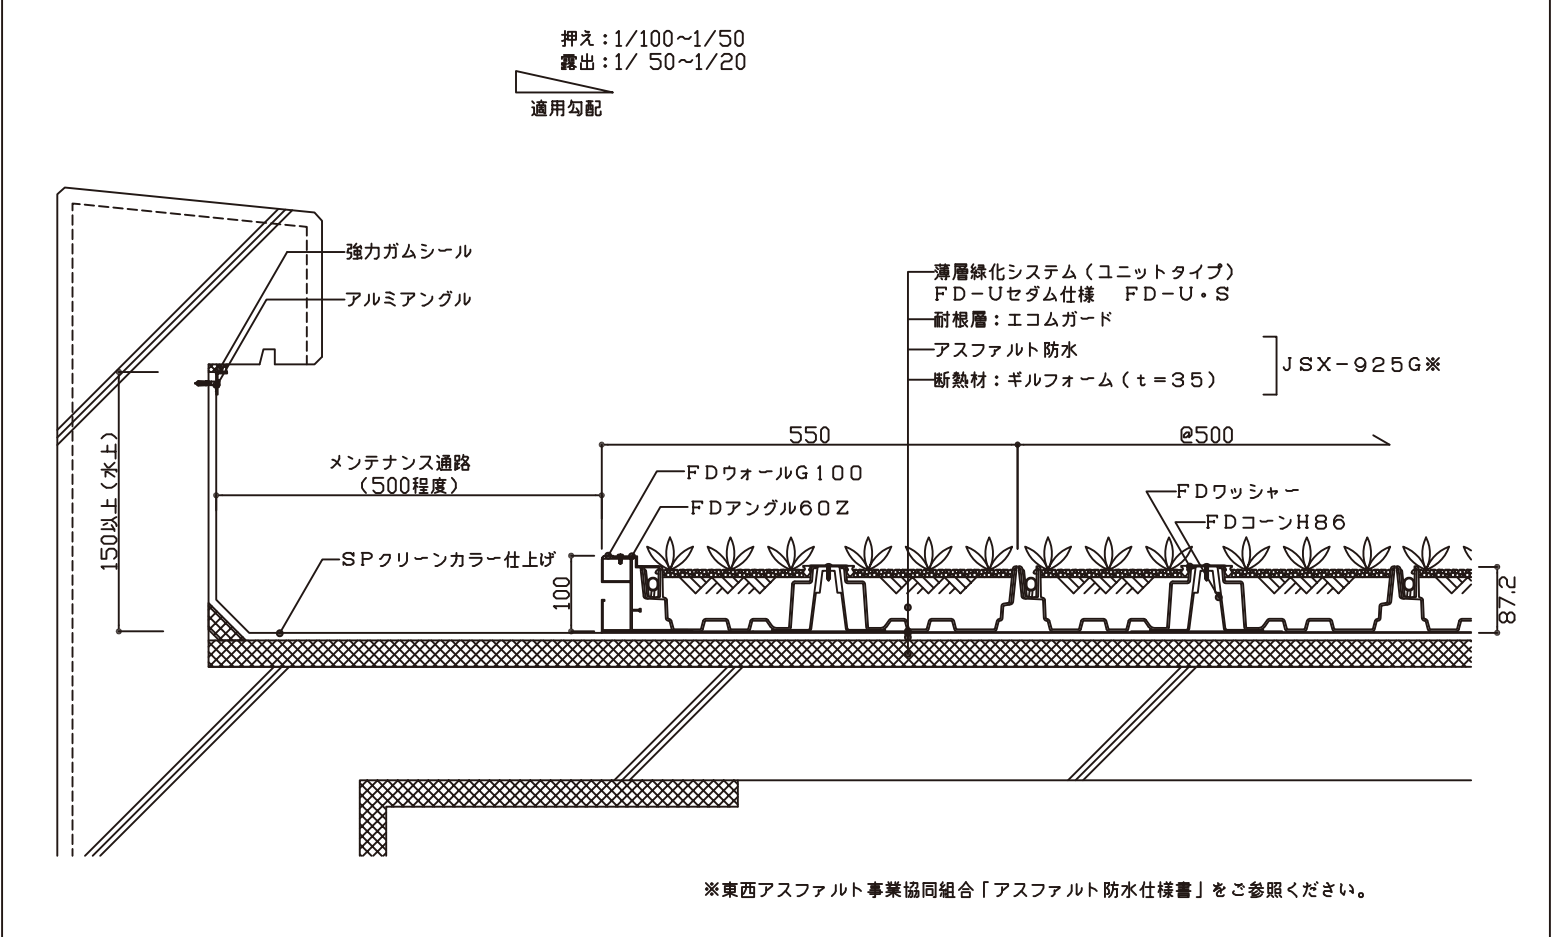

※東西アスファルト事業協同組合「アスファルト防水仕様書」をご参照ください。