


FD-U・G

押え: 1/100~1/50  
 露出: 1/50~1/20  
 適用勾配

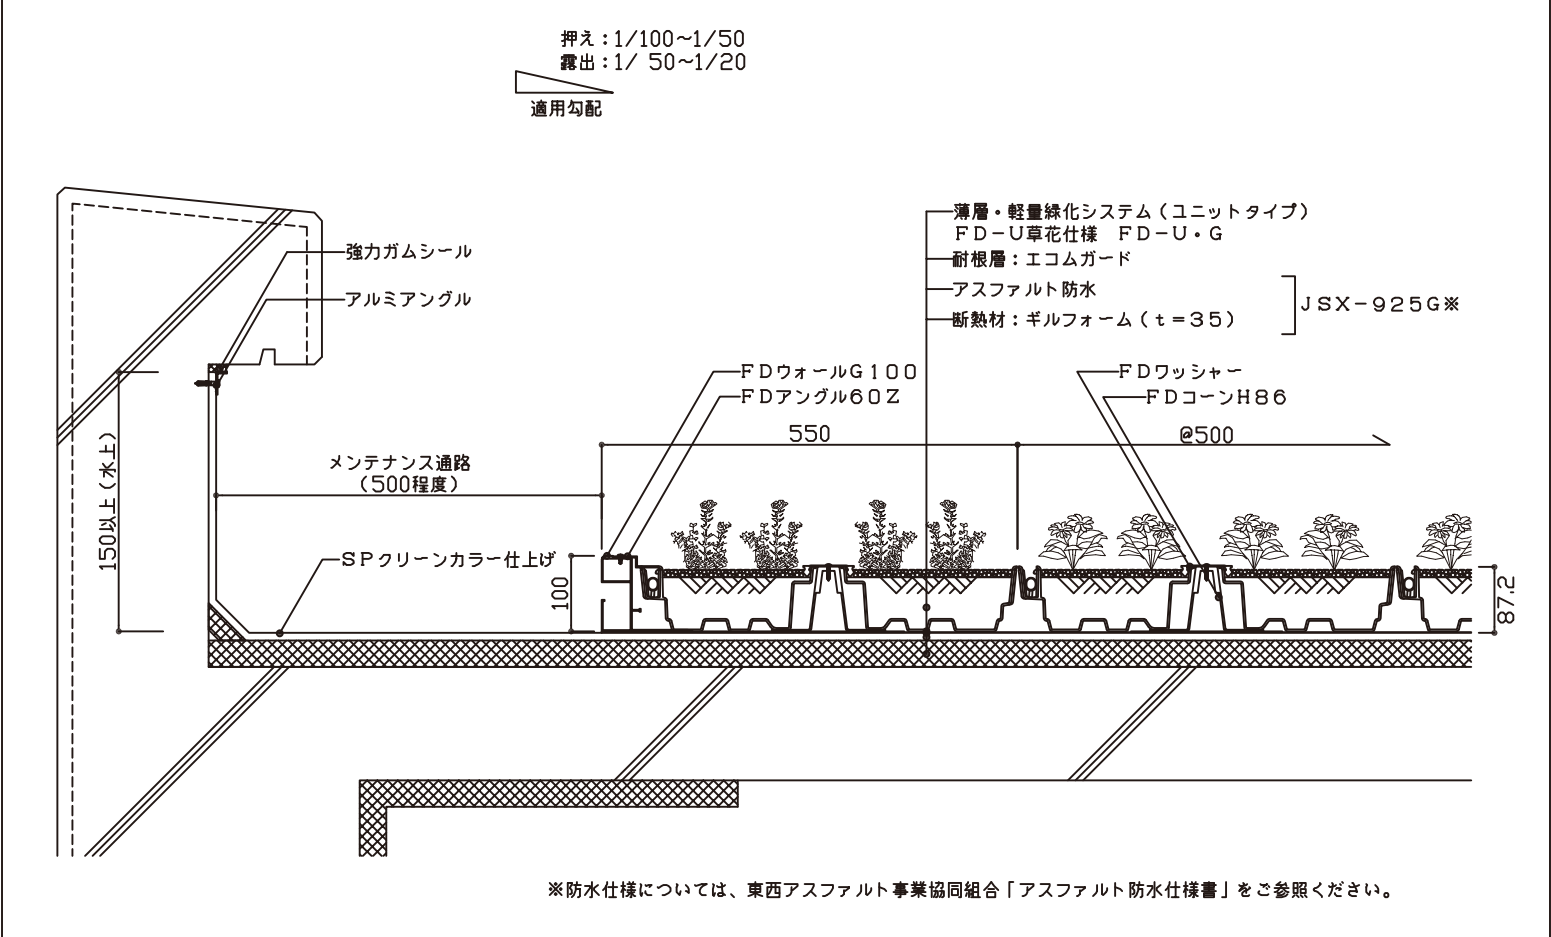

※防水仕様については、東西アスファルト事業協同組合「アスファルト防水仕様書」をご参照ください。