


FD-LE・GL

押え：1/100~1/50
露出：1/50~1/20

適用勾配

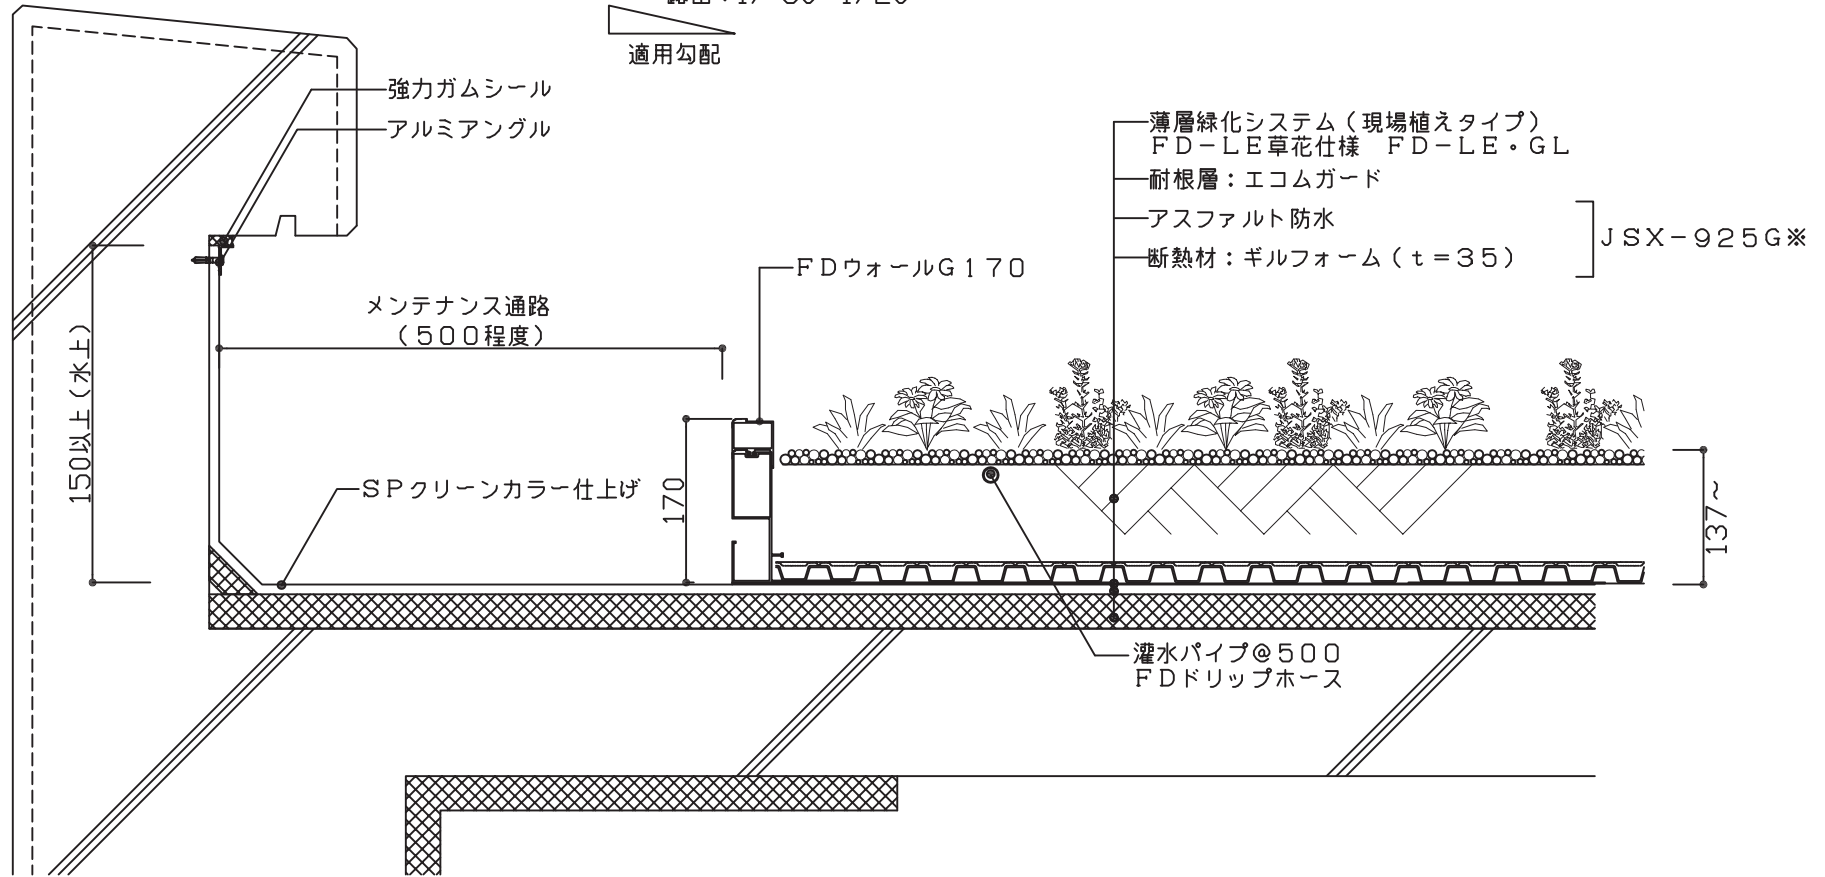

※防水仕様については、東西アスファルト事業協同組合「アスファルト防水仕様書」をご参照ください。

※土壌・植栽を含まない緑化仕様はFD-LEとなります。