


FD-LS・L

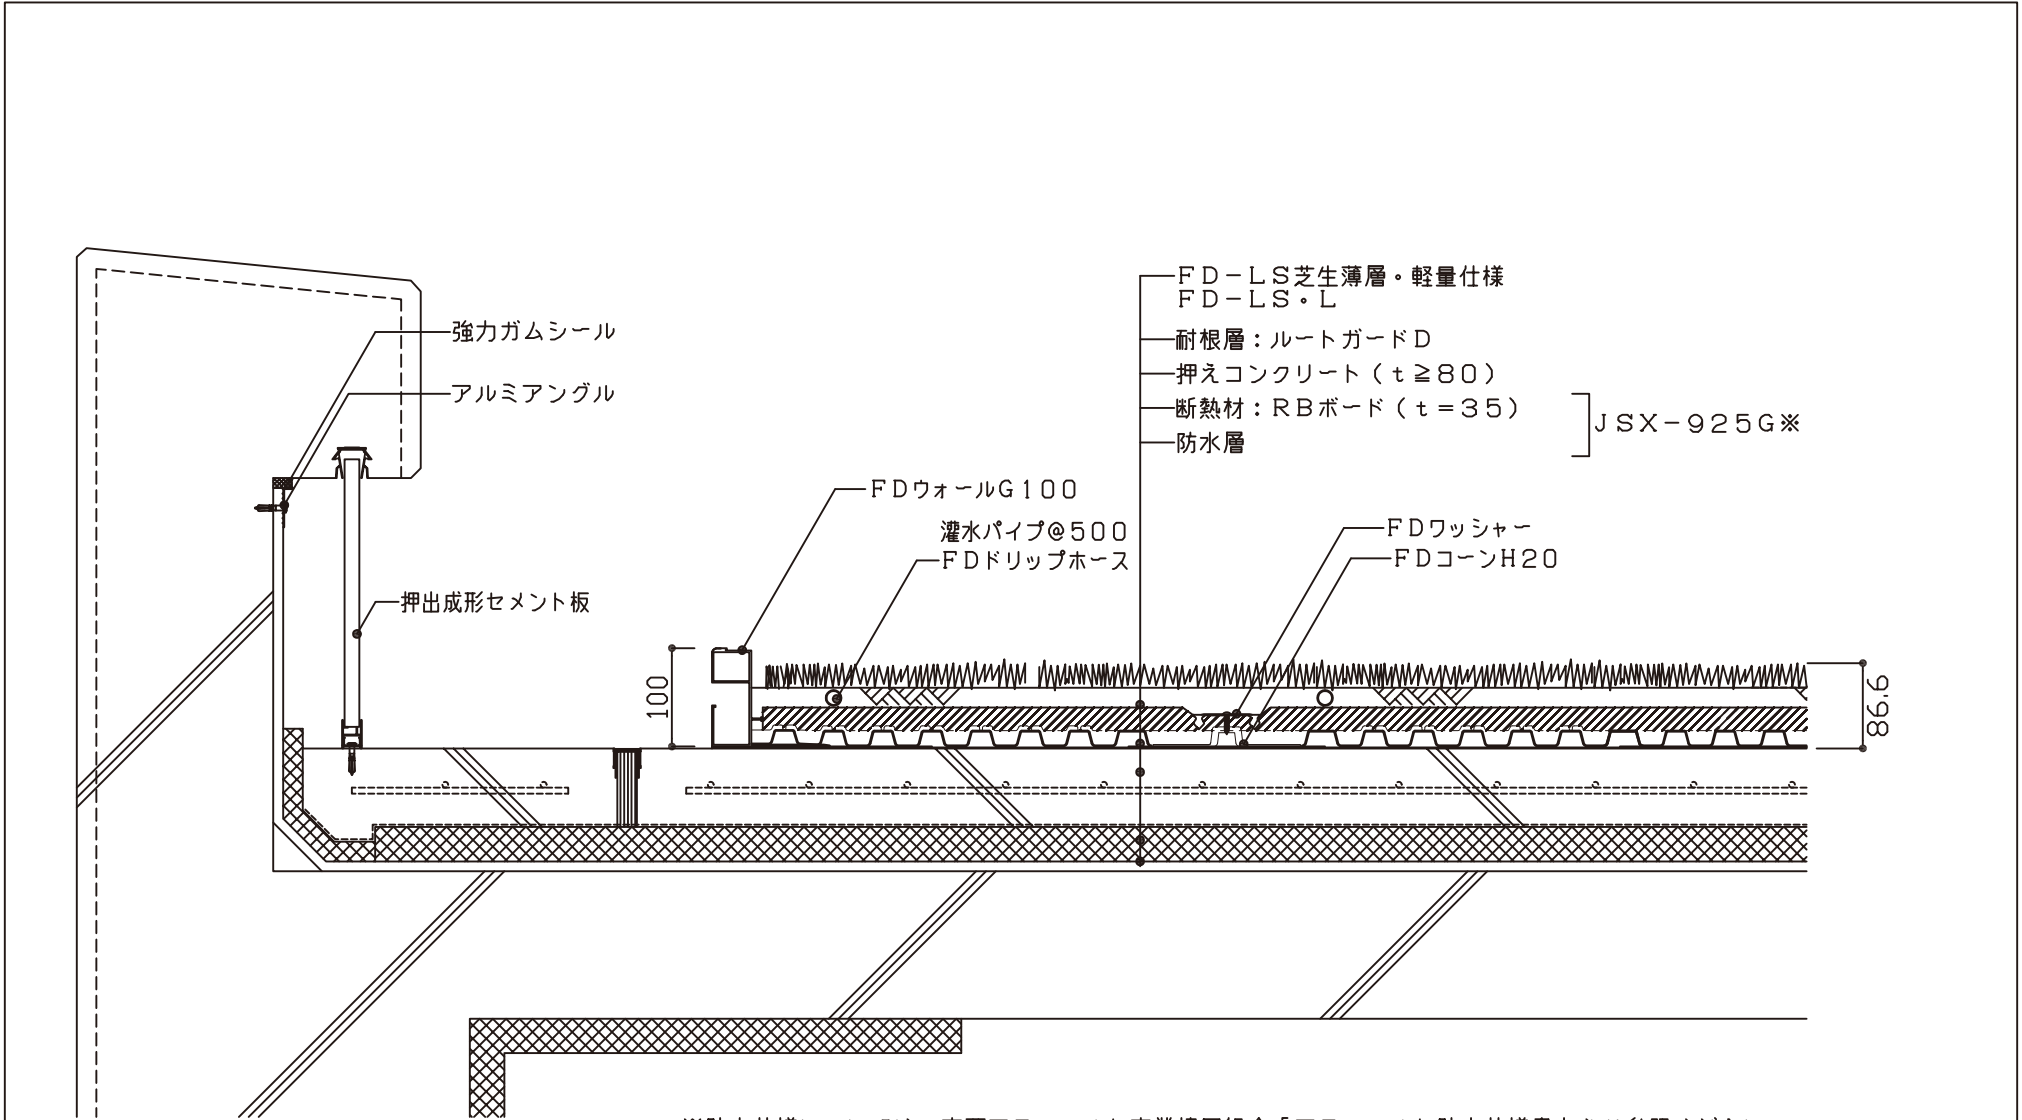

※防水仕様については、東西アスファルト事業協同組合「アスファルト防水仕様書」をご参照ください。  
 ※土壌・植栽を含まない緑化仕様はFD-LSとなります。  
 ※工程上、耐根層（ルートガードD）が押えコンクリート下の防水層直上に施工される場合があります。