


パラペット水下

押えコンクリート仕上げ・断熱防水

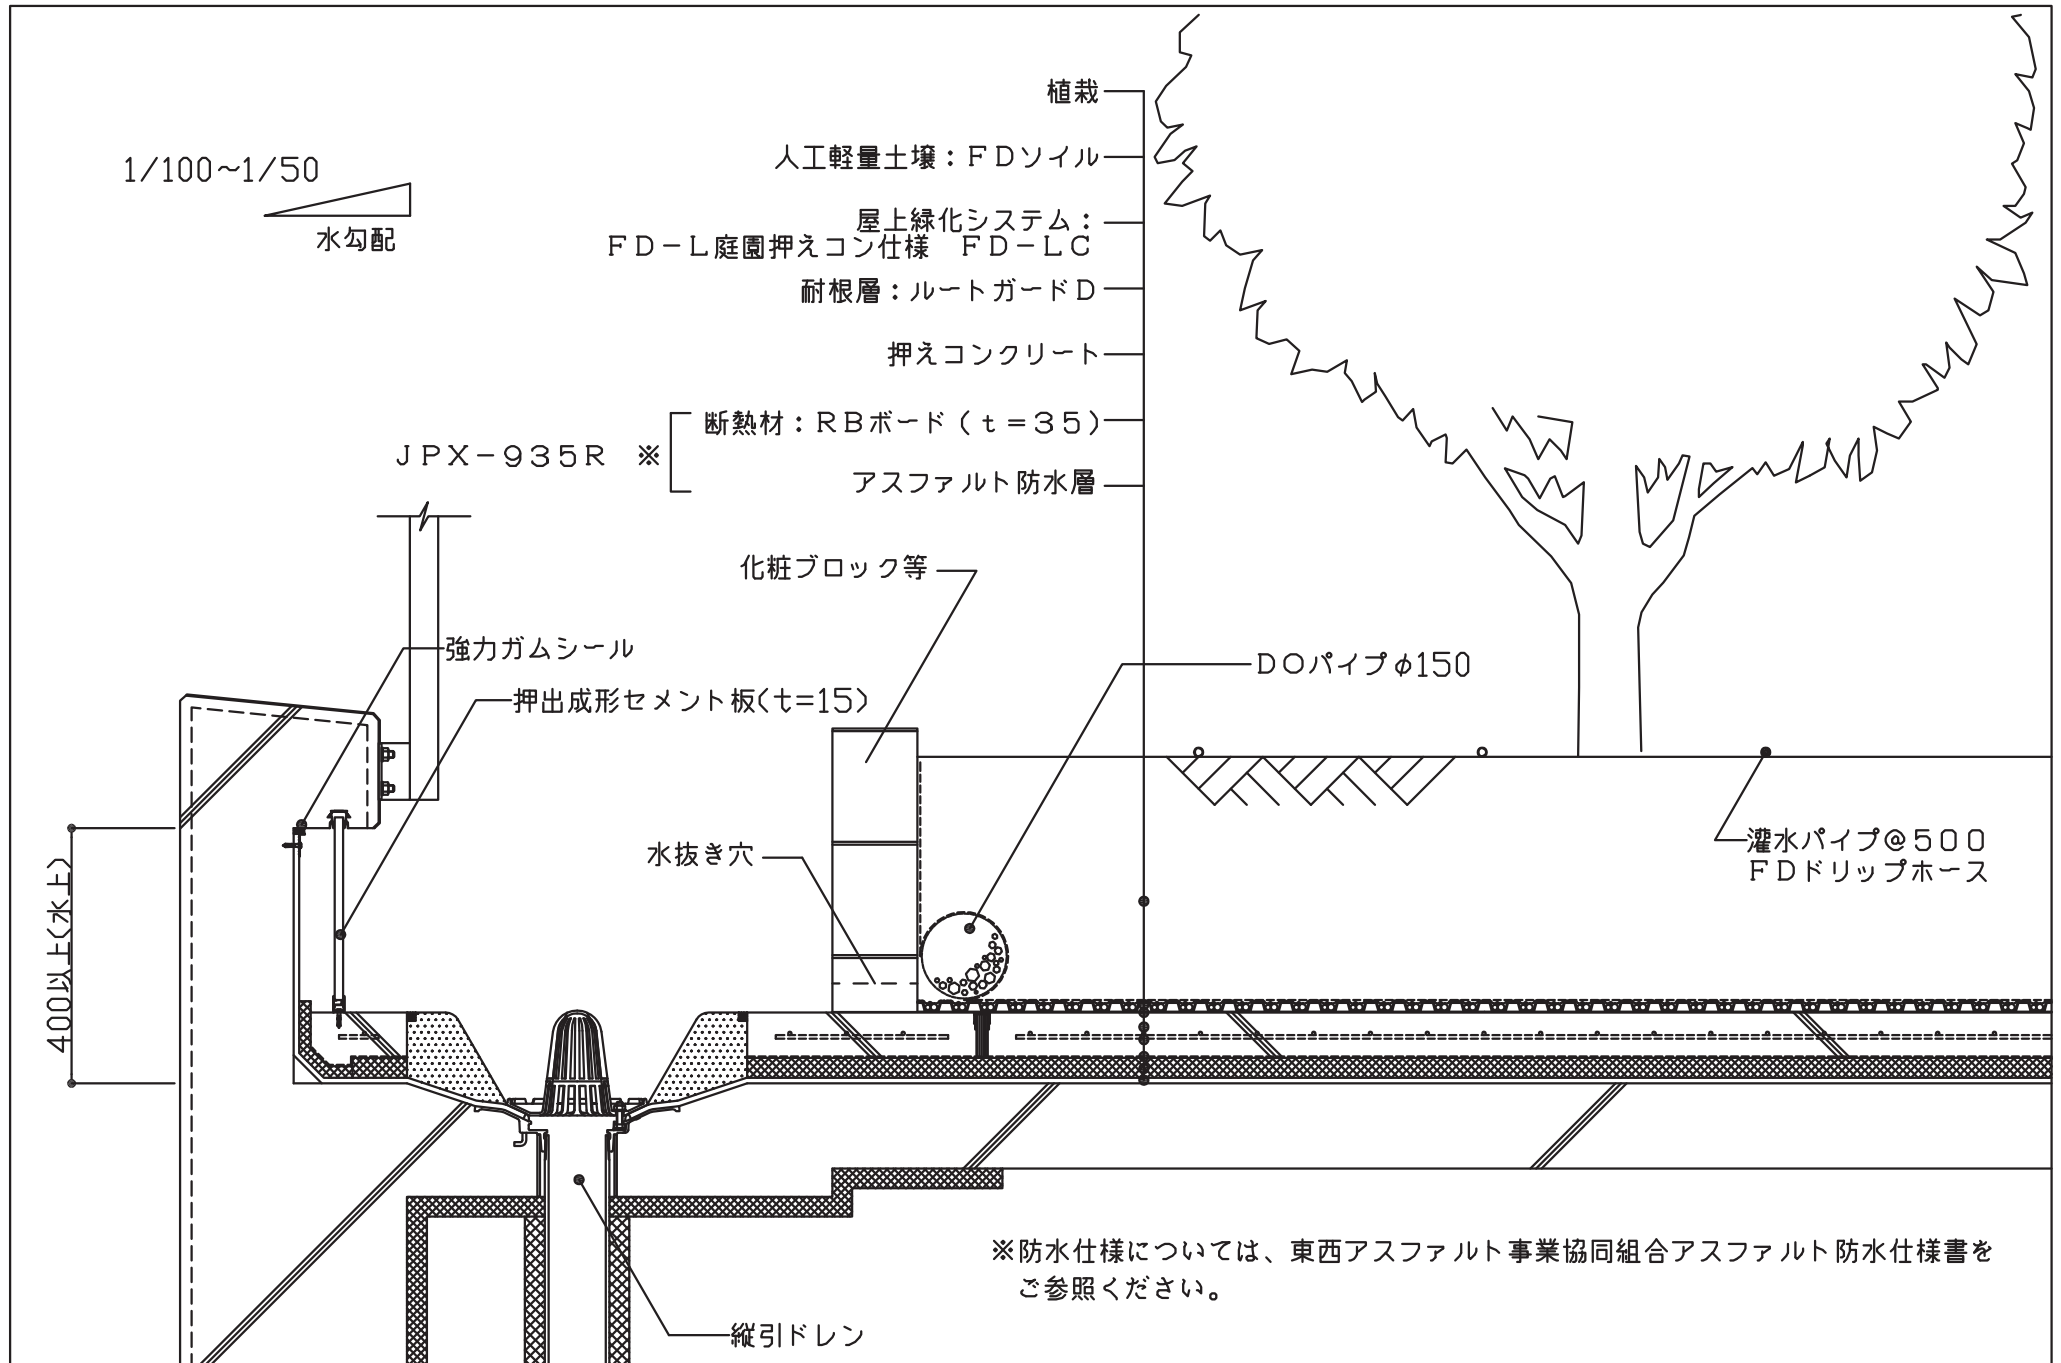

s=1/20

gw-1-01_170825