

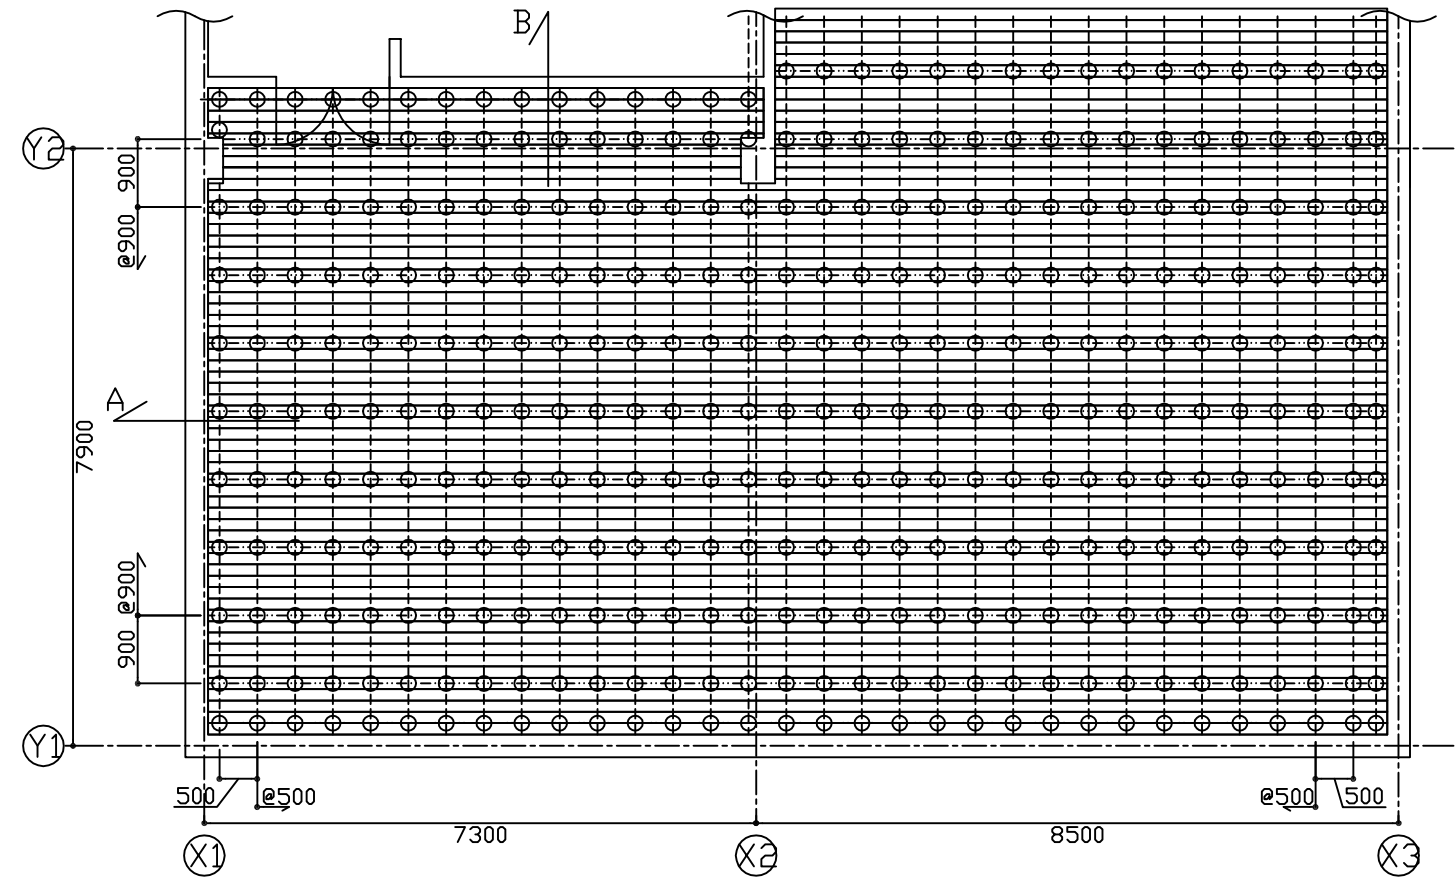


A部納まり FDデッキ長尺AS 標準断面図 H141~555

FDデッキ長尺AS 割付例

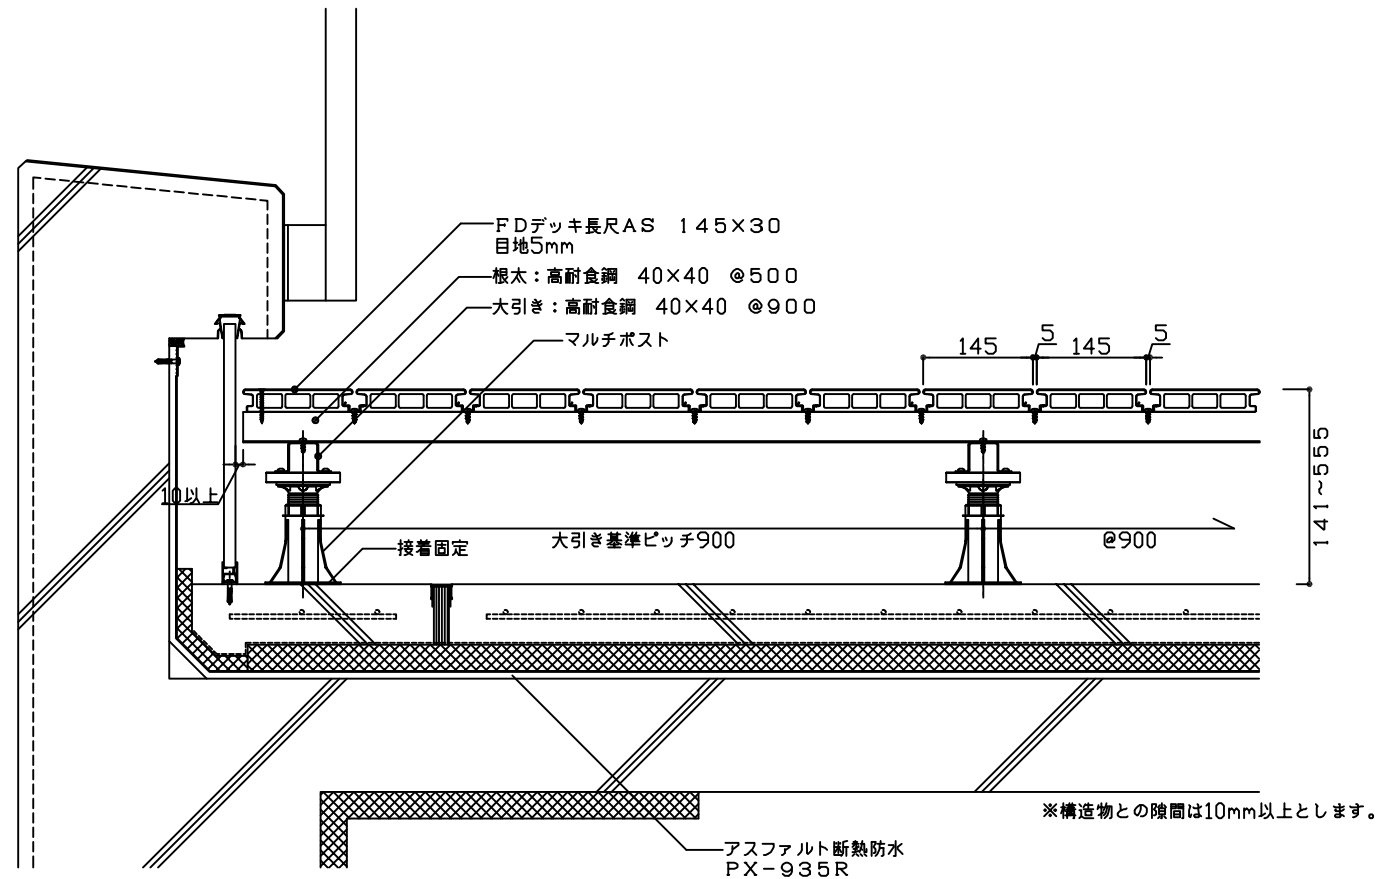

B部納まり FDデッキ長尺AS 標準断面図 H141~555

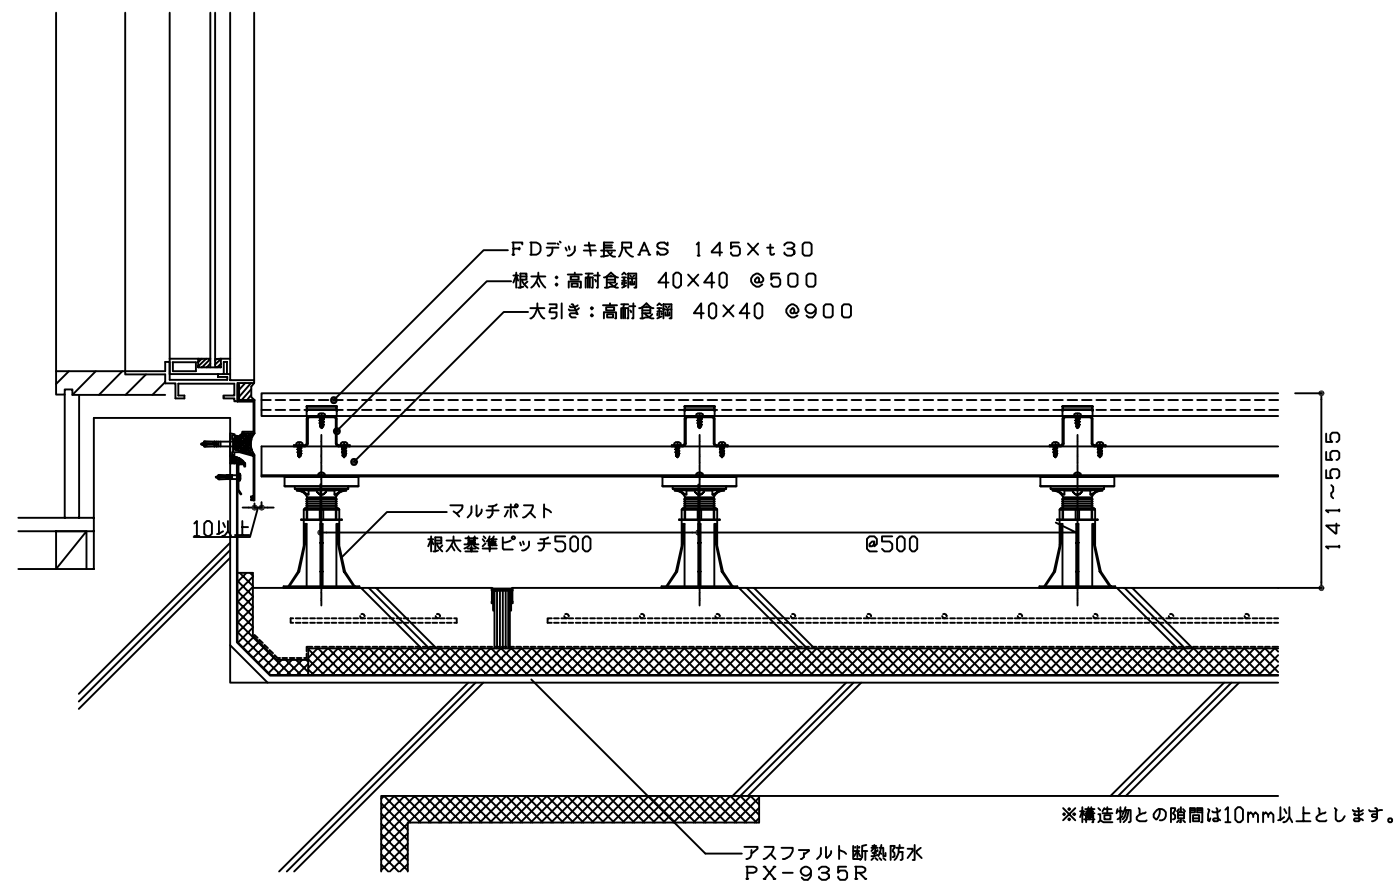

- マルチポスト
- 大引き:高耐食鋼 40x40 @900
- 根太:高耐食鋼 40x40 @500
- ▭ FDデッキ長尺AS 145x30

備考・変更

TAJIMA
田島緑化工事株式会社

年月日
2015/03/20

検 図

プロジェクト名
図面名称
FDデッキ長尺AS
標準断面図

図面番号
整理番号

縮尺
A3:1/10