



押え: 1/100~1/50
露出: 1/50~1/20

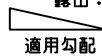

適用勾配

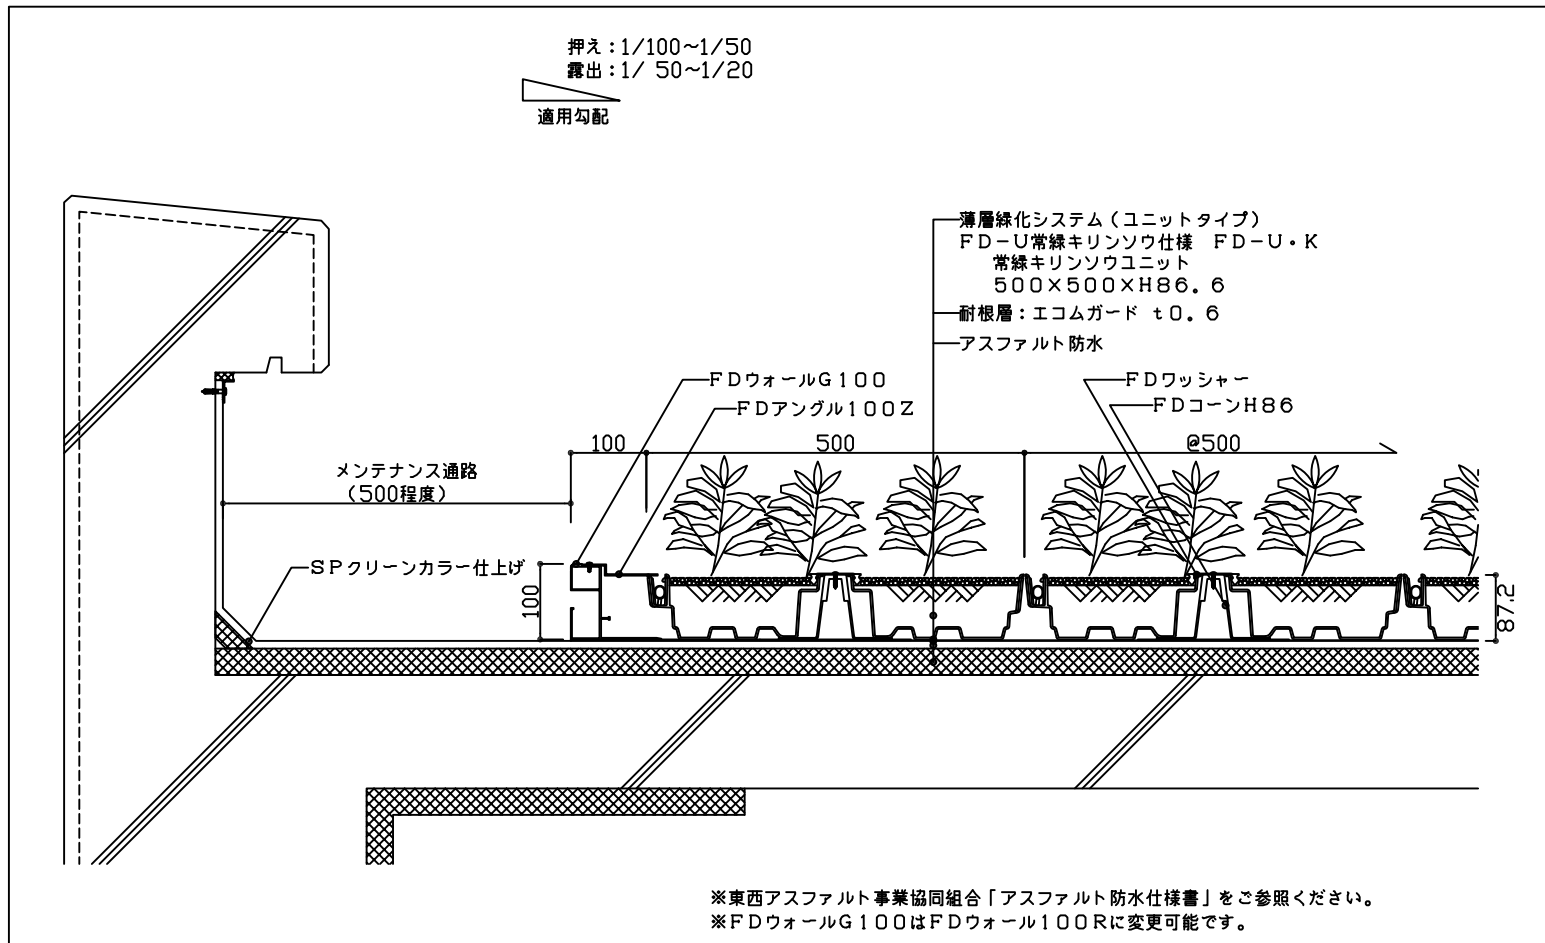

※東西アスファルト專業協同組合「アスファルト防水仕様書」をご参照ください。
※FDウォールG100はFDウォール100Rに変更可能です。