




A部納まり FDデッキKW 標準断面図 H141~555

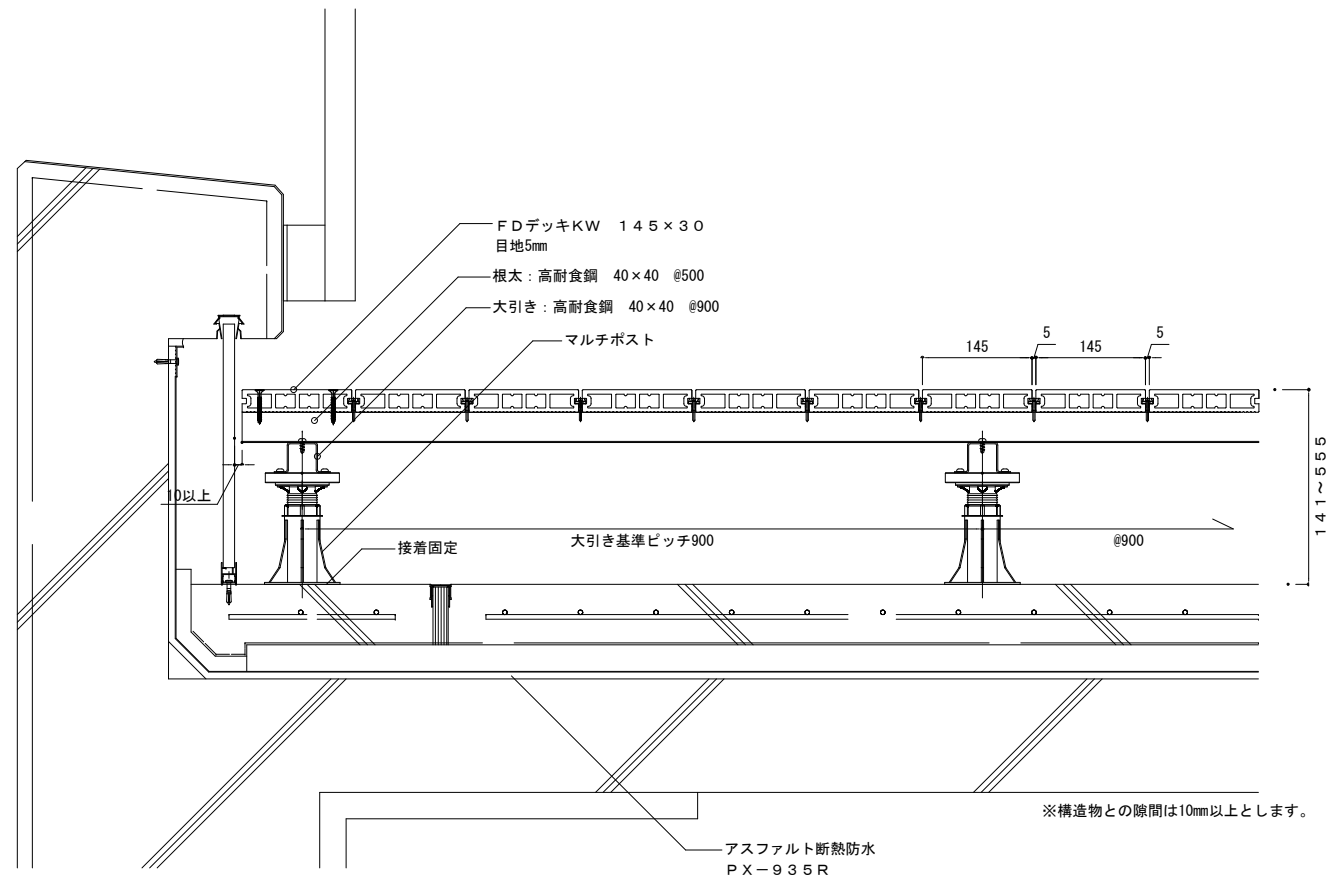

B部納まり FDデッキKW 標準断面図 H141~555

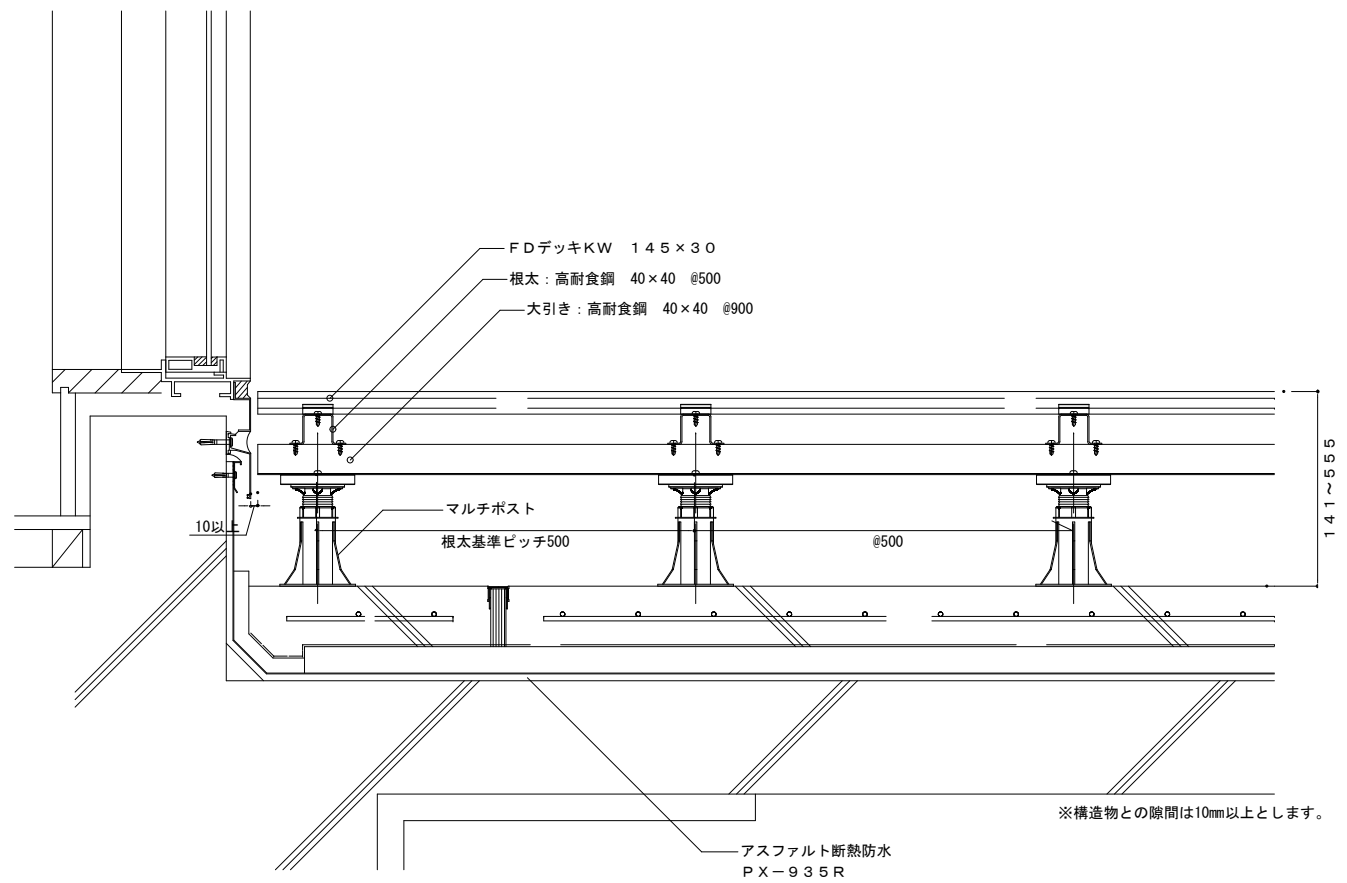

FDデッキKW 割付例

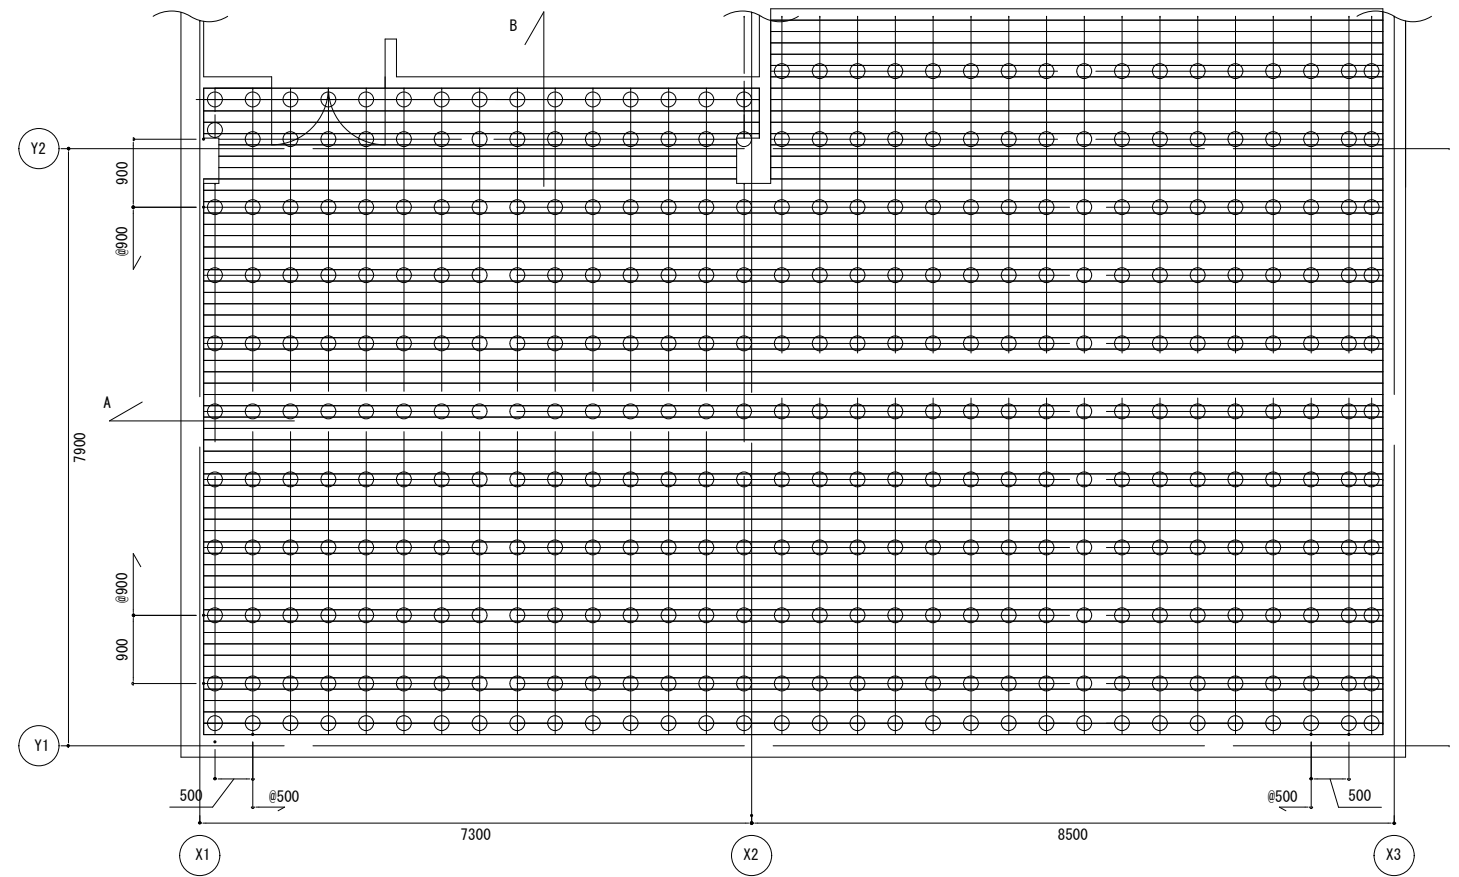

- マルチポスト
- 大引き: 高耐食鋼 40×40 @900
- 根太: 高耐食鋼 40×40 @500
- FDデッキKW 145×30

備考・変更

TAJIMA
田島緑化工事株式会社
 TEL: 03-5902-5160 / FAX: 03-5902-5170

年月日
 2019年12月

検 図

プロジェクト名

図面名称
 FDデッキKW 標準断面図

図面番号

整理番号

縮尺
 1/50
 A3:1/100