


FD-U・GC・P

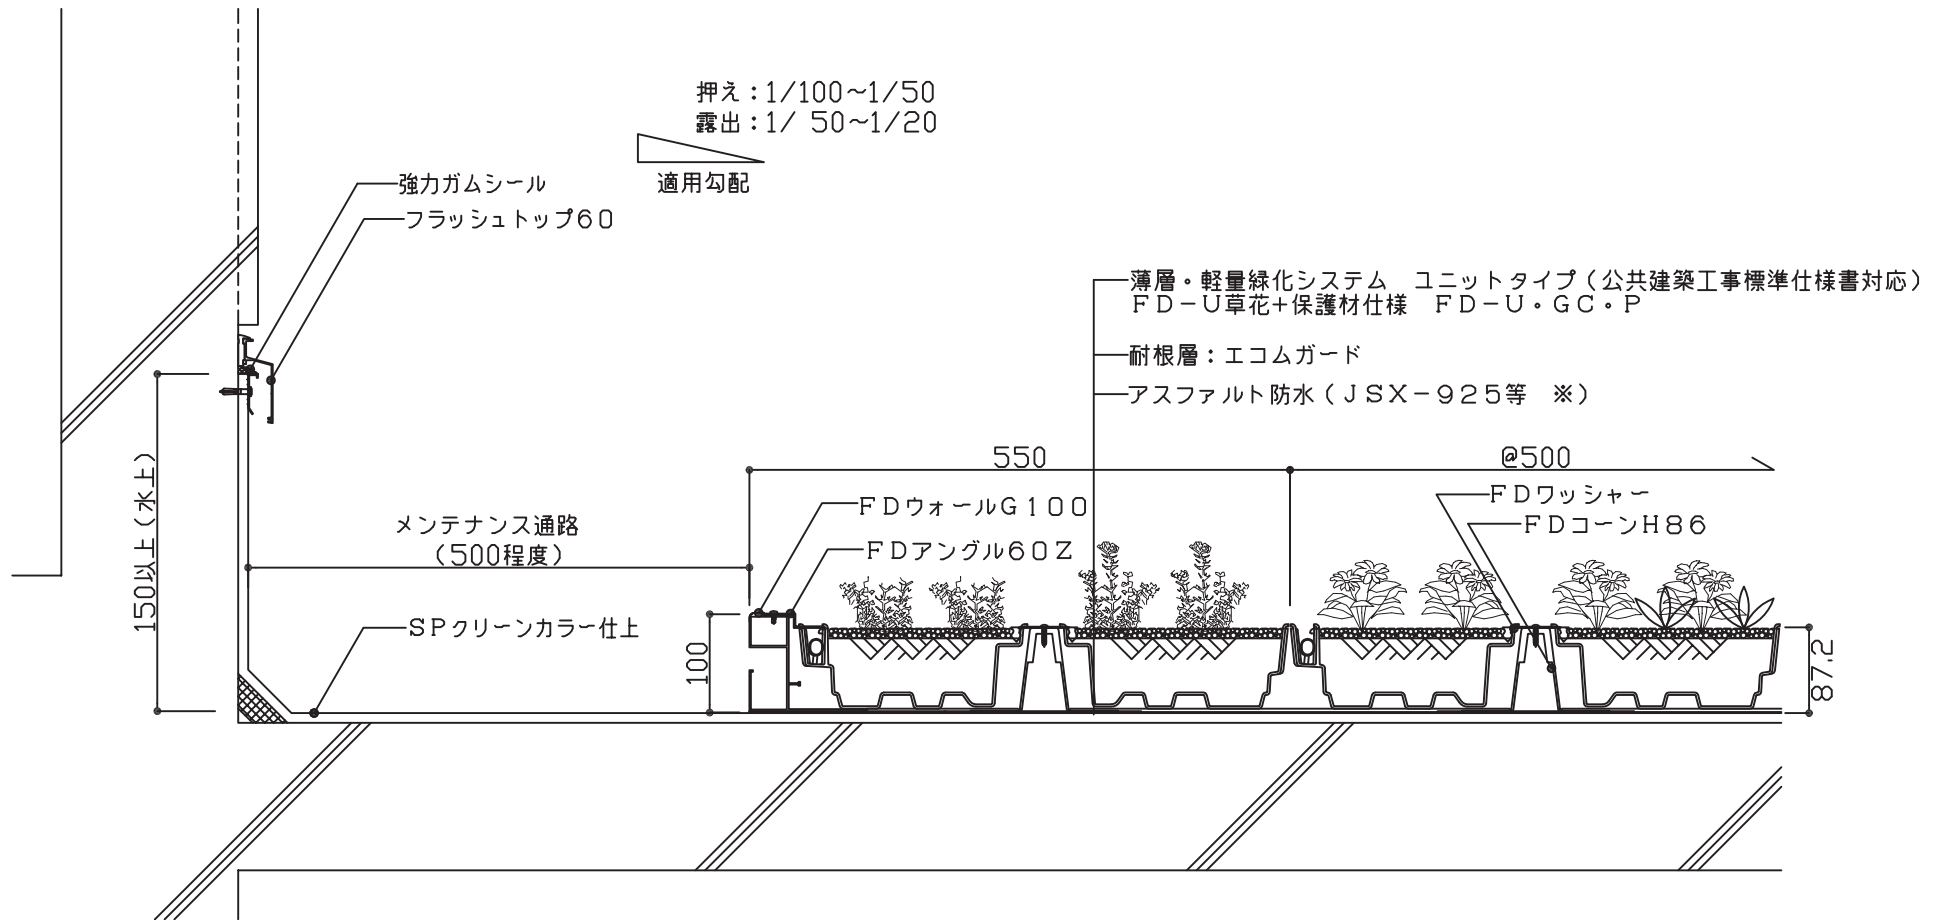

※防水仕様については、東西アスファルト事業協同組合「アスファルト防水仕様書」をご参照ください。