自動灌水システム　平面割付図(例)

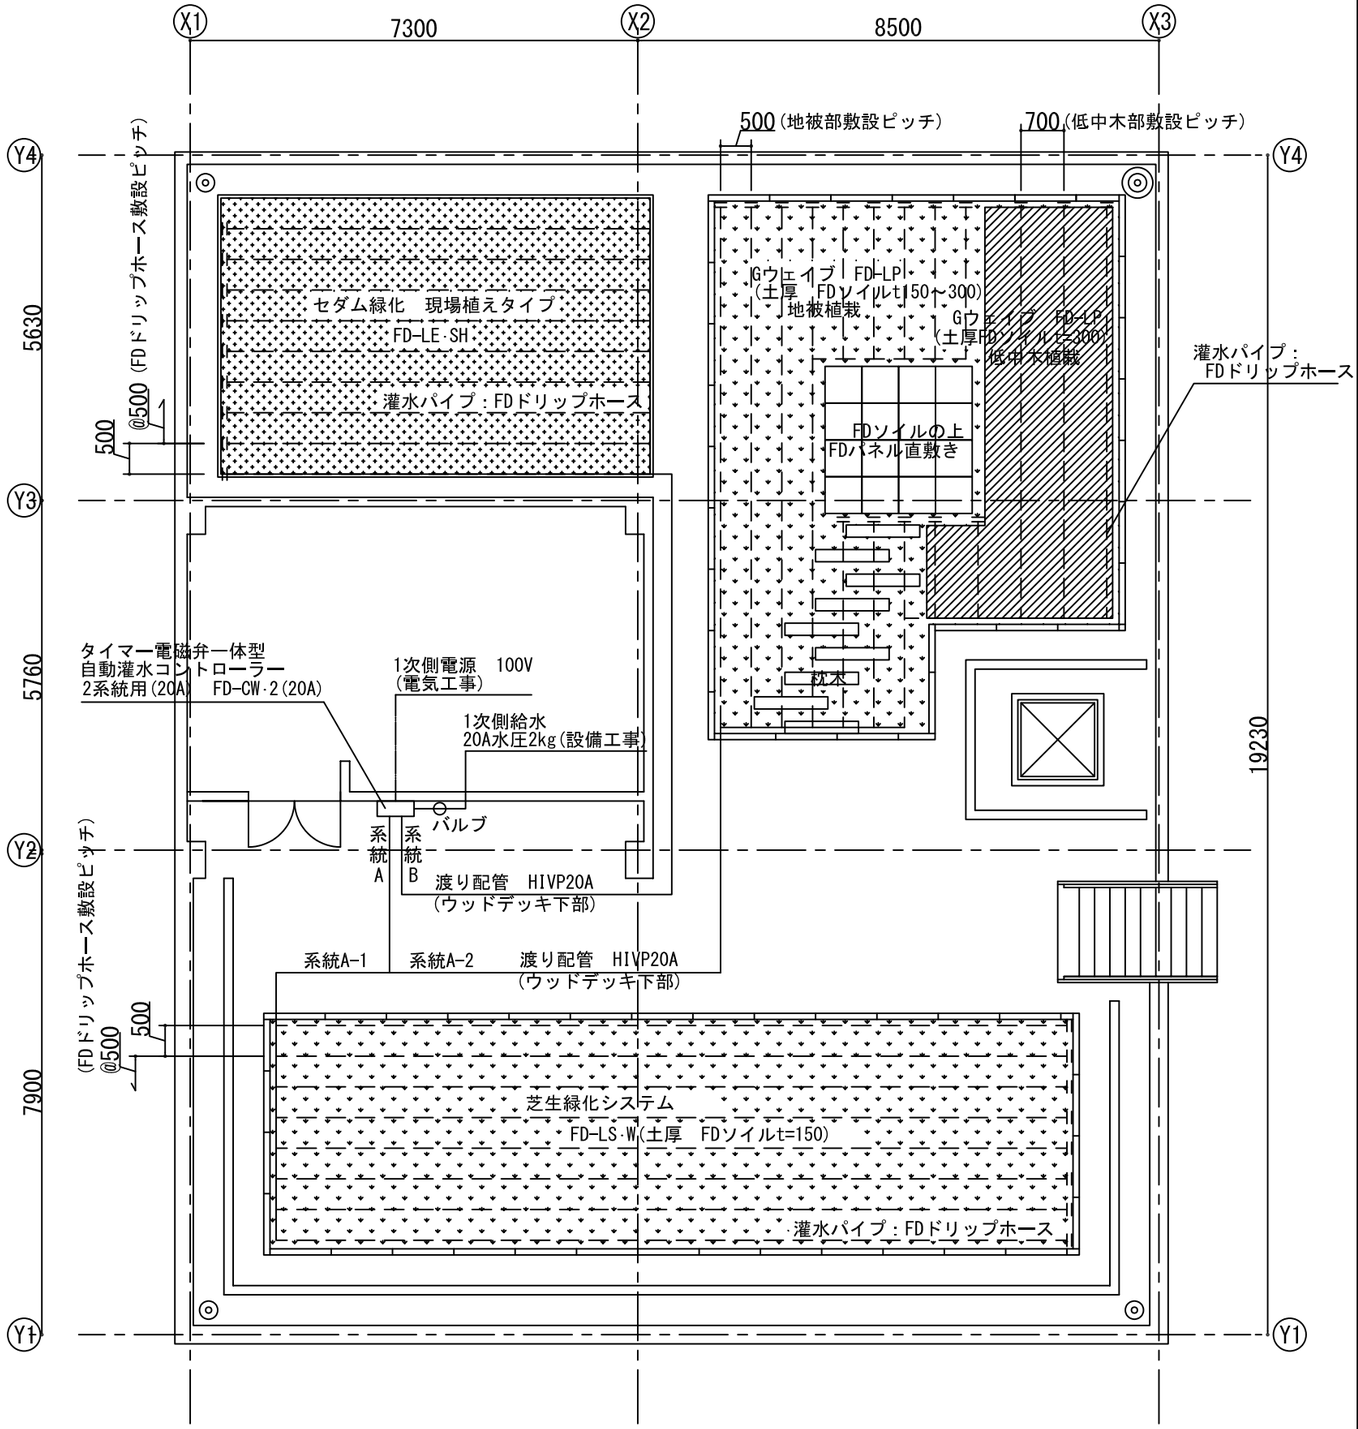

灌水フロー図及び凡例

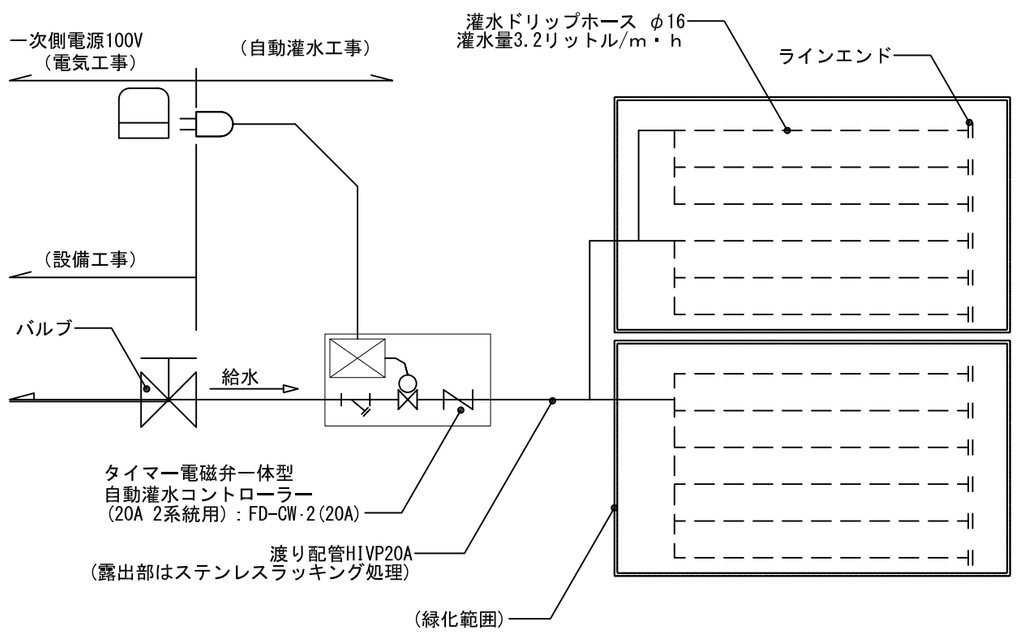

凡例

記号	記号	工事区分
	電磁弁一体型灌水コントロールボックス（20A 1系統用）：ＦＤ－ＣＷ・１	自動灌水工事
― ― ―	灌水ドリップホース　φ16 灌水量3.2リットル/m・h	自動灌水工事
― ― ⊣	ラインエンド	自動灌水工事
―――	渡り配管HIVP20A （露出部はステンレスラッキング処理）	自動灌水工事
―――	一次側給水20A	衛生設備工事
	バルブ	
	一次側電源100V	電気工事

仕様：FD-CW-2
タイマー電磁弁一体型2系統用(20A)
灌水パイプ　FDドリップホース　φ16　点滴穴ピッチ@500
渡り配管　HIVP20A　露出部は保温ラッキング

給水　20A　水圧2kg　中水使用
電源　AC100V

※上水を使用する場合は、クロスコネクション対策を1次側給水工事にてお願いいたします。

系統A	系統A-1	FDドリップホース　敷設ピッチ@500　104m	合計　162m
	系統A-2	FDドリップホース　敷設ピッチ@500/@700　89m	
系統B	系統B	FDドリップホース　敷設ピッチ@500　67m	合計　67m

備考・変更	TAJIMA 田島緑化プラス株式会社	年月日	プロジェクト名
		検　図	図面名称　自動灌水システム 平面割付図(例)
			図面番号 / 整理番号
			縮尺　A3:1/20